








COLLEGE DE VERNY
BATIMENT EXTERNI
Plan du Rez-de-chaussée

I/100	14/05/12	VY	ARC	PRO	00	P	COL	RCC	0011	I
ECHELLE	DATE	SITE	BATIMENT	PHASE	LOT	TYP	MATRIER	NOV	N° DOSSIER	NB

INDICE	DATE	ETABLI PAR	VERIFIE PAR	OBJET
G	28/03/12	Mise à jour plan
F	17/02/12	Premitive éditon PRO
E	25/01/12	Mise à jour ventilations
D	18/01/12	Mise à jour ventilations, escaliers
0	18/10/11	Premitive éditon - plans provisoires

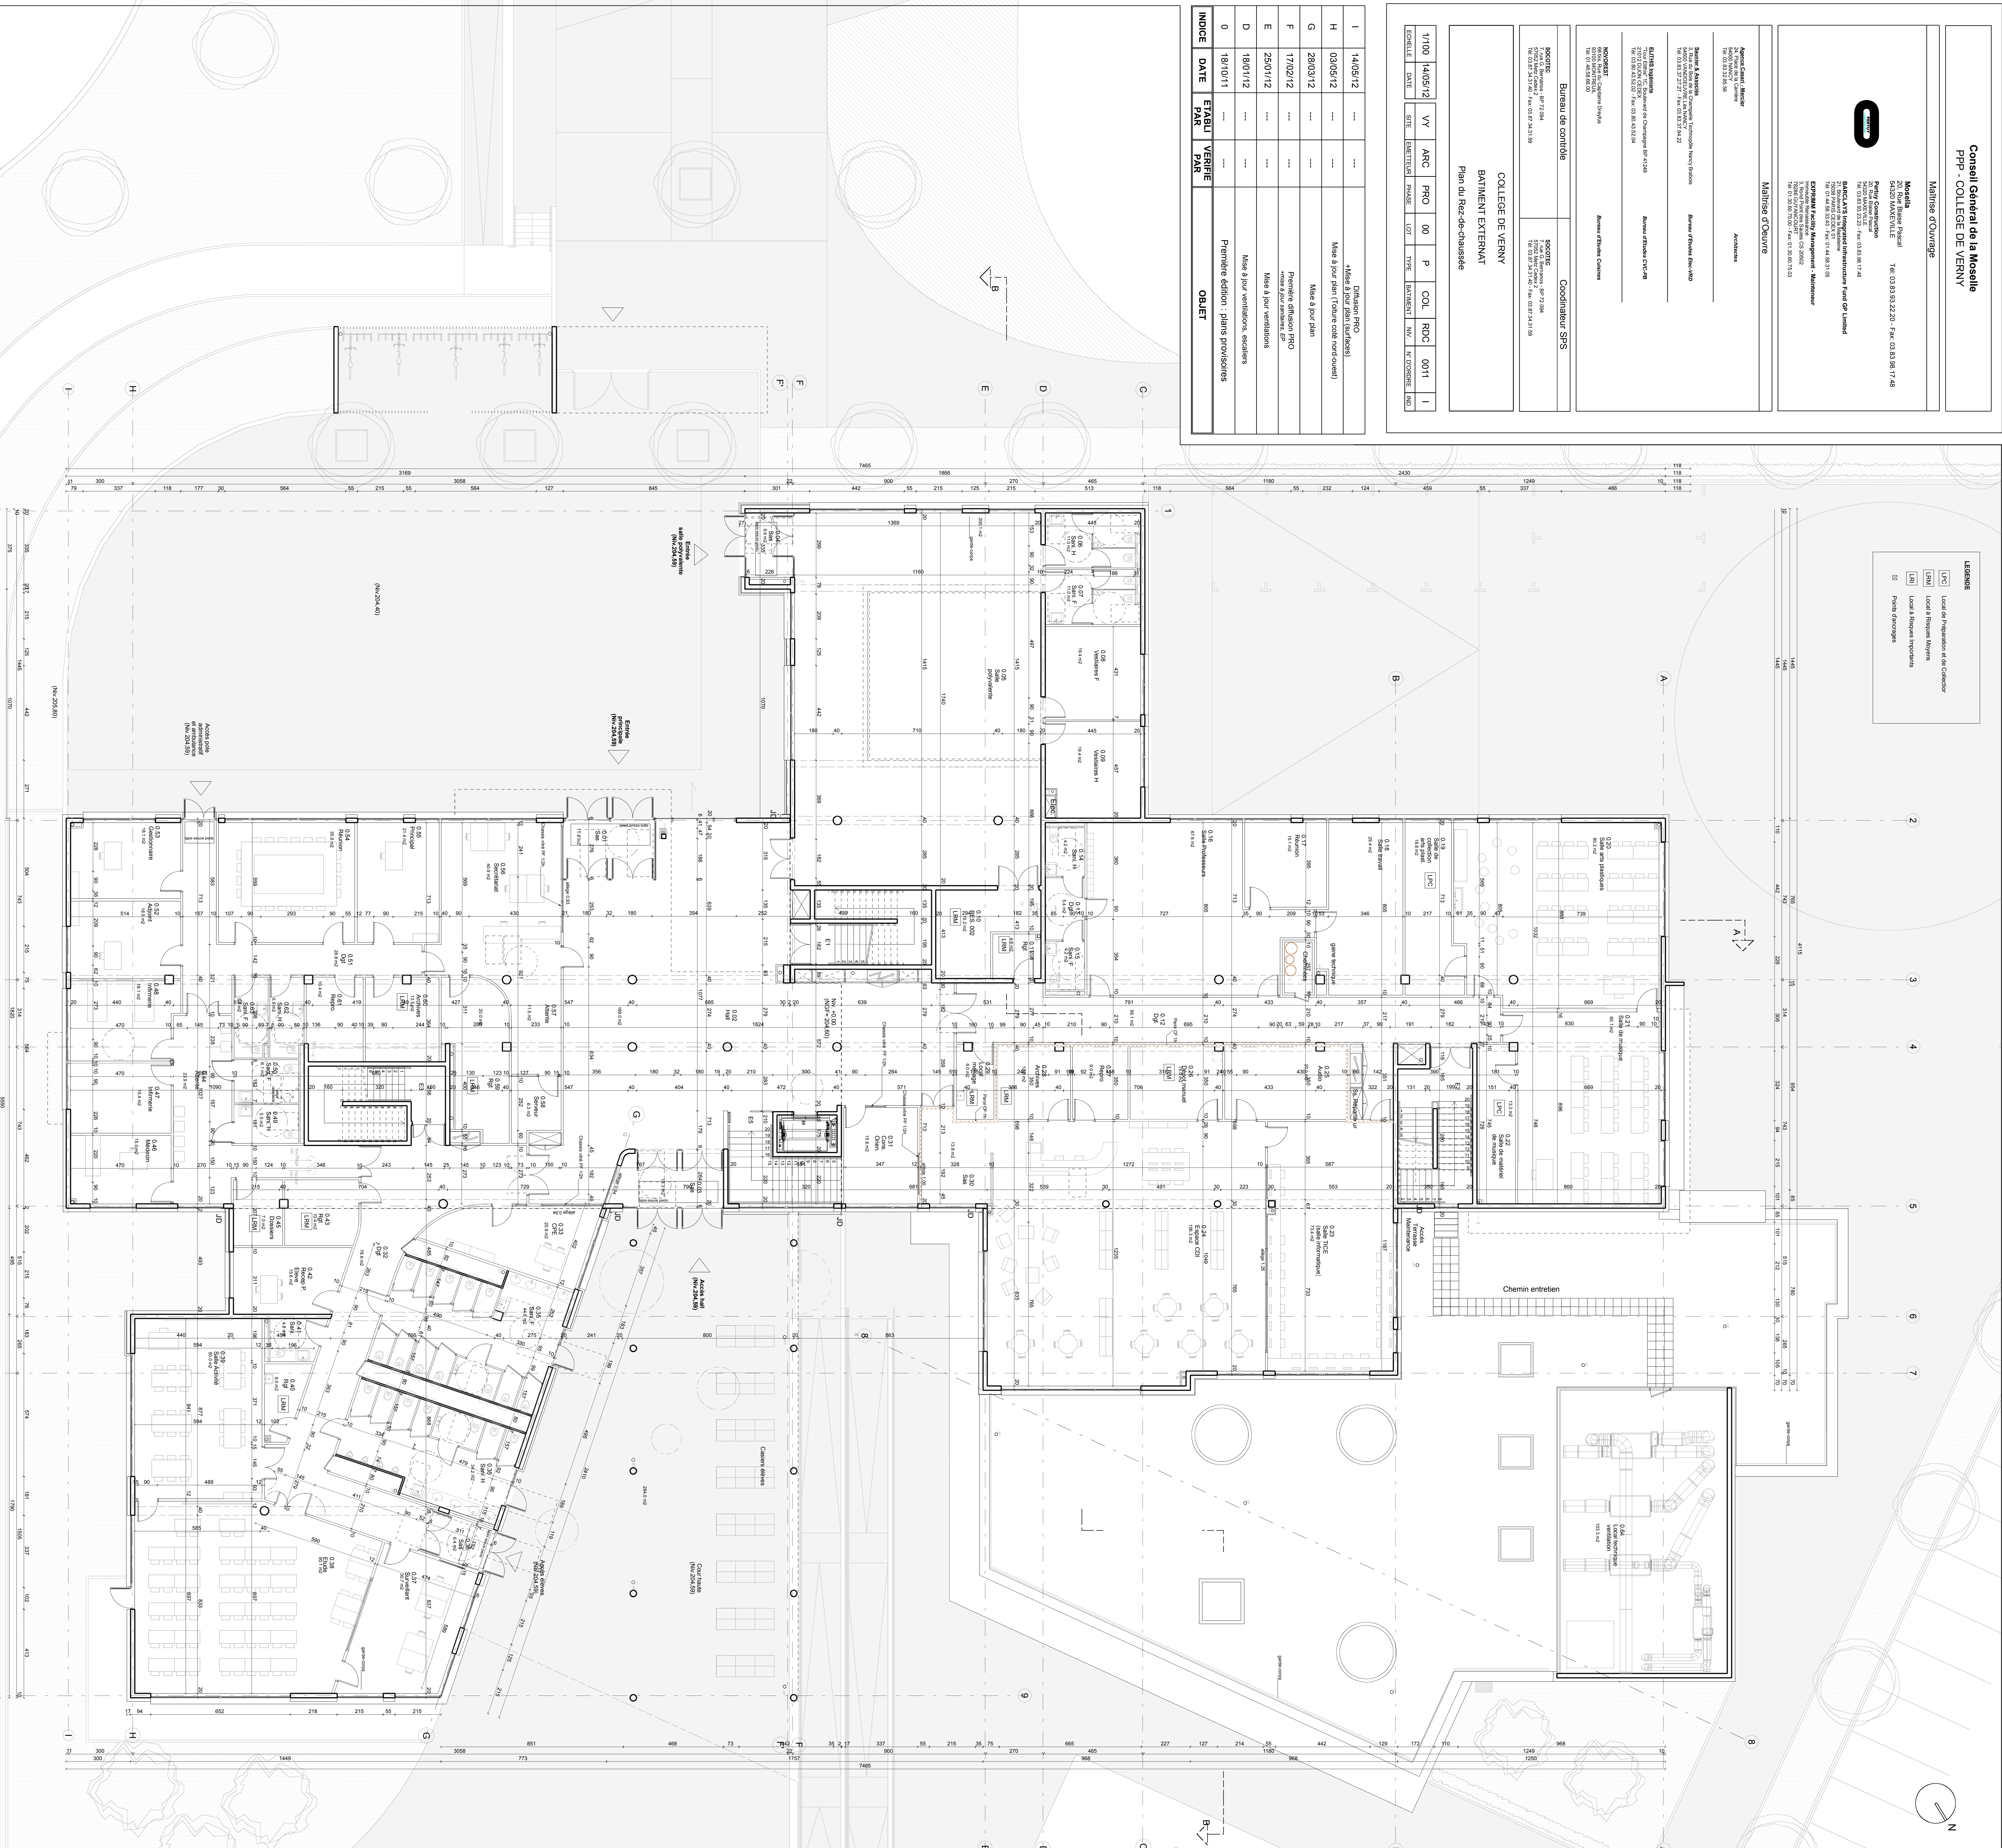

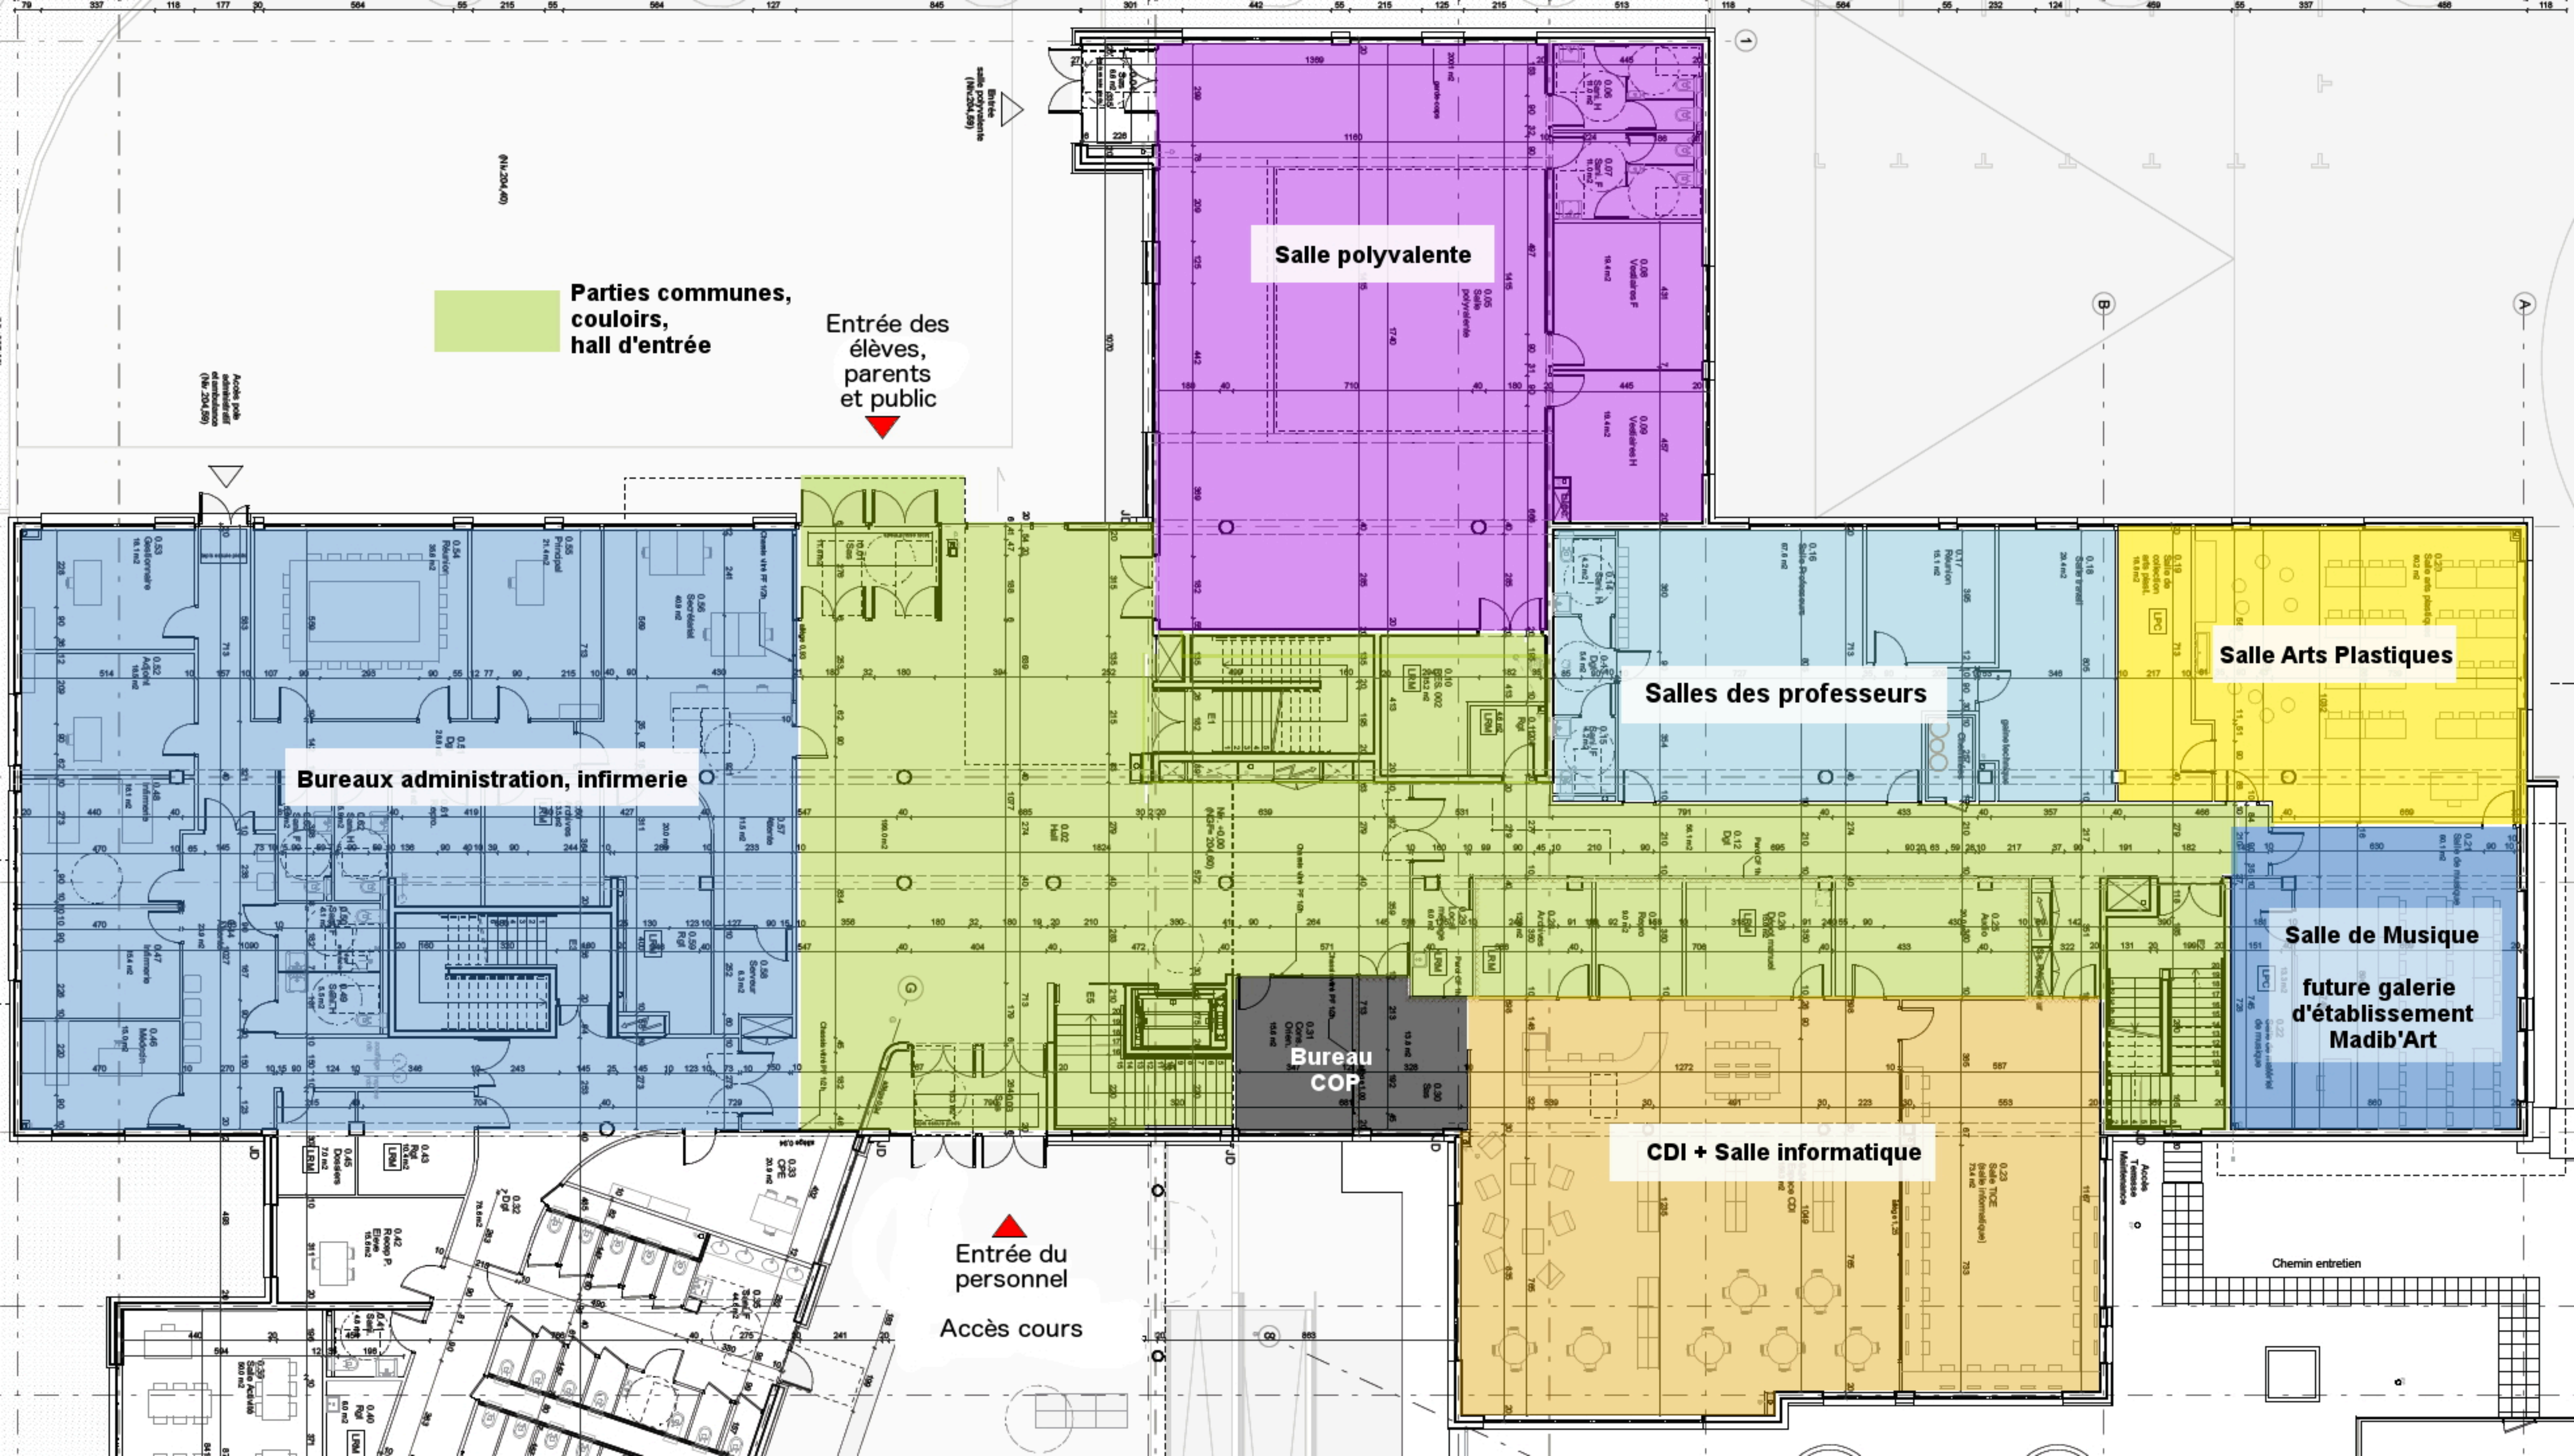

Parties communes,
couloirs,
hall d'entrée

Entrée des
élèves,
parents
et public

Salle polyvalente

Bureaux administration, infirmerie

Salles des professeurs

Salle Arts Plastiques

Salle de Musique

future galerie
d'établissement
Madib'Art

Bureau
COP

CDI + Salle informatique

Entrée du
personnel

Accès cours


Accès privé
administratif
et ambulatoire
(N° 204.55)

(N° 204.40)

Entrée
salle polyvalente
(N° 204.55)

Chemin entretien

Accès
Tenues
Maintenance

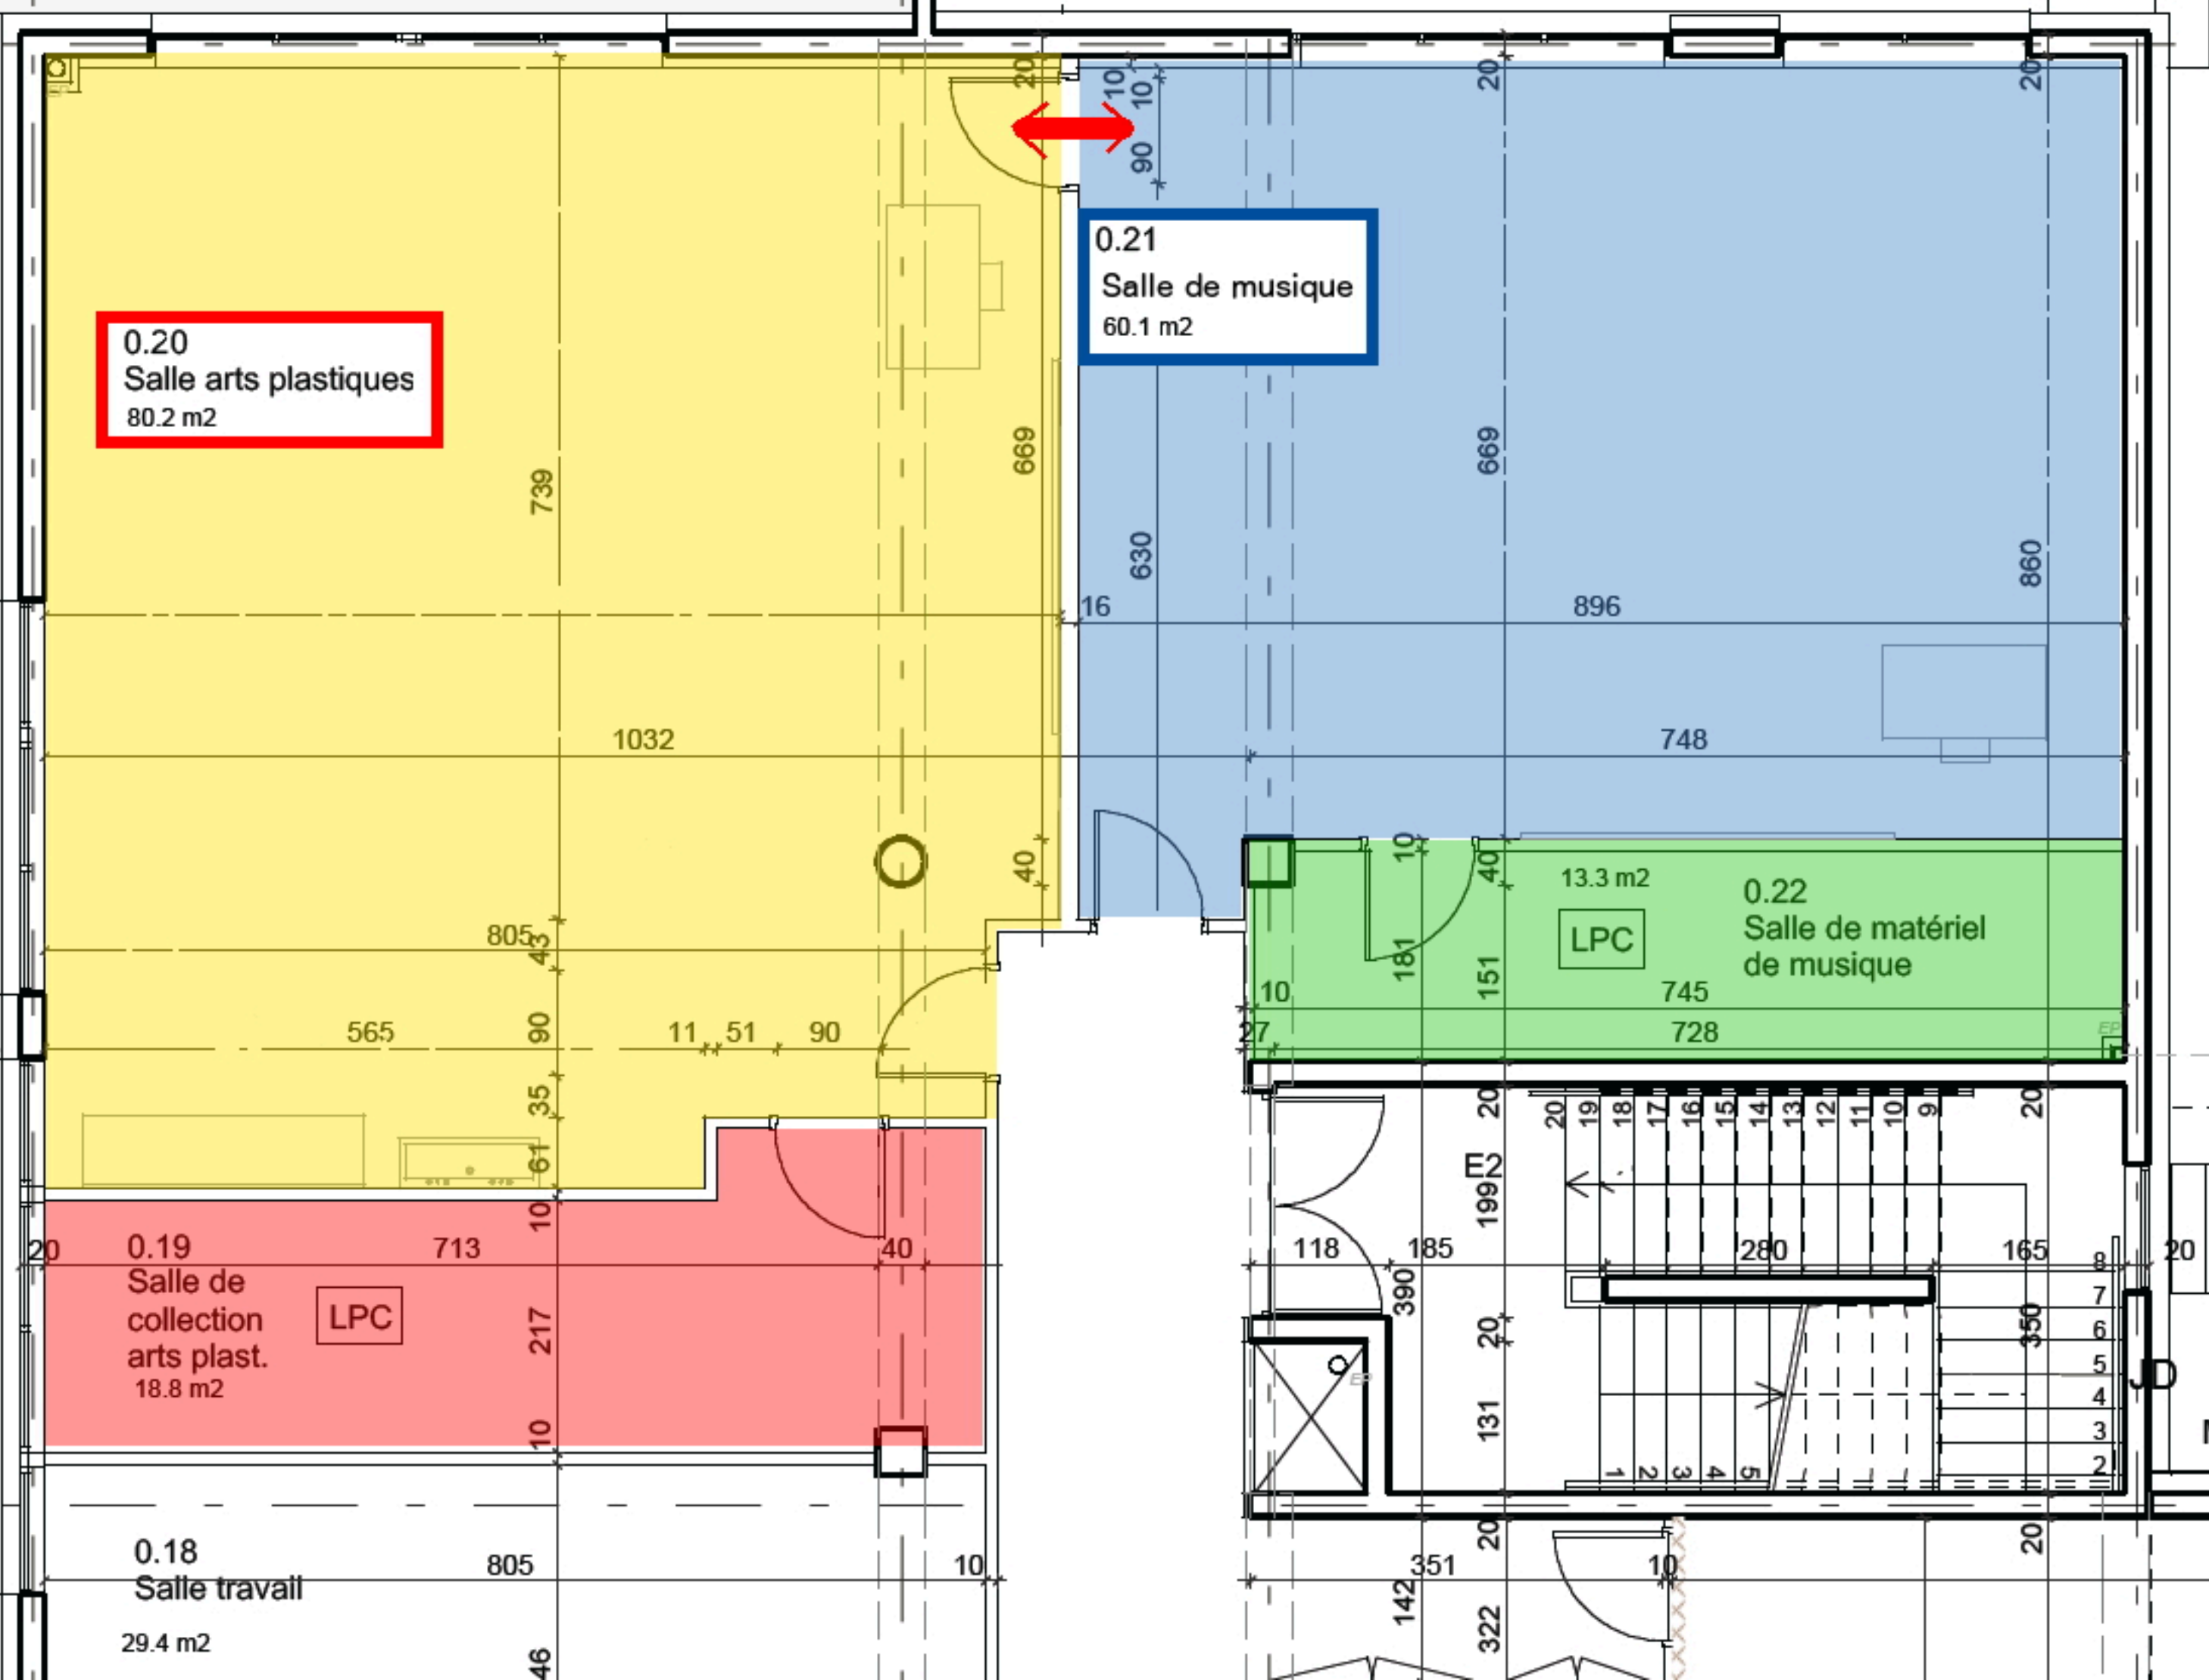

0.20
Salle arts plastiques
80.2 m²

0.21
Salle de musique
60.1 m²

13.3 m²
0.22
Salle de matériel
de musique
LPC

0.19
Salle de
collection
arts plast.
18.8 m²
LPC

0.18
Salle travail
29.4 m²





